



1 Nivel 1.97 piso 1 - Bloque A
1:50

2 Nivel 5.02 piso 2 - Bloque A
1:50

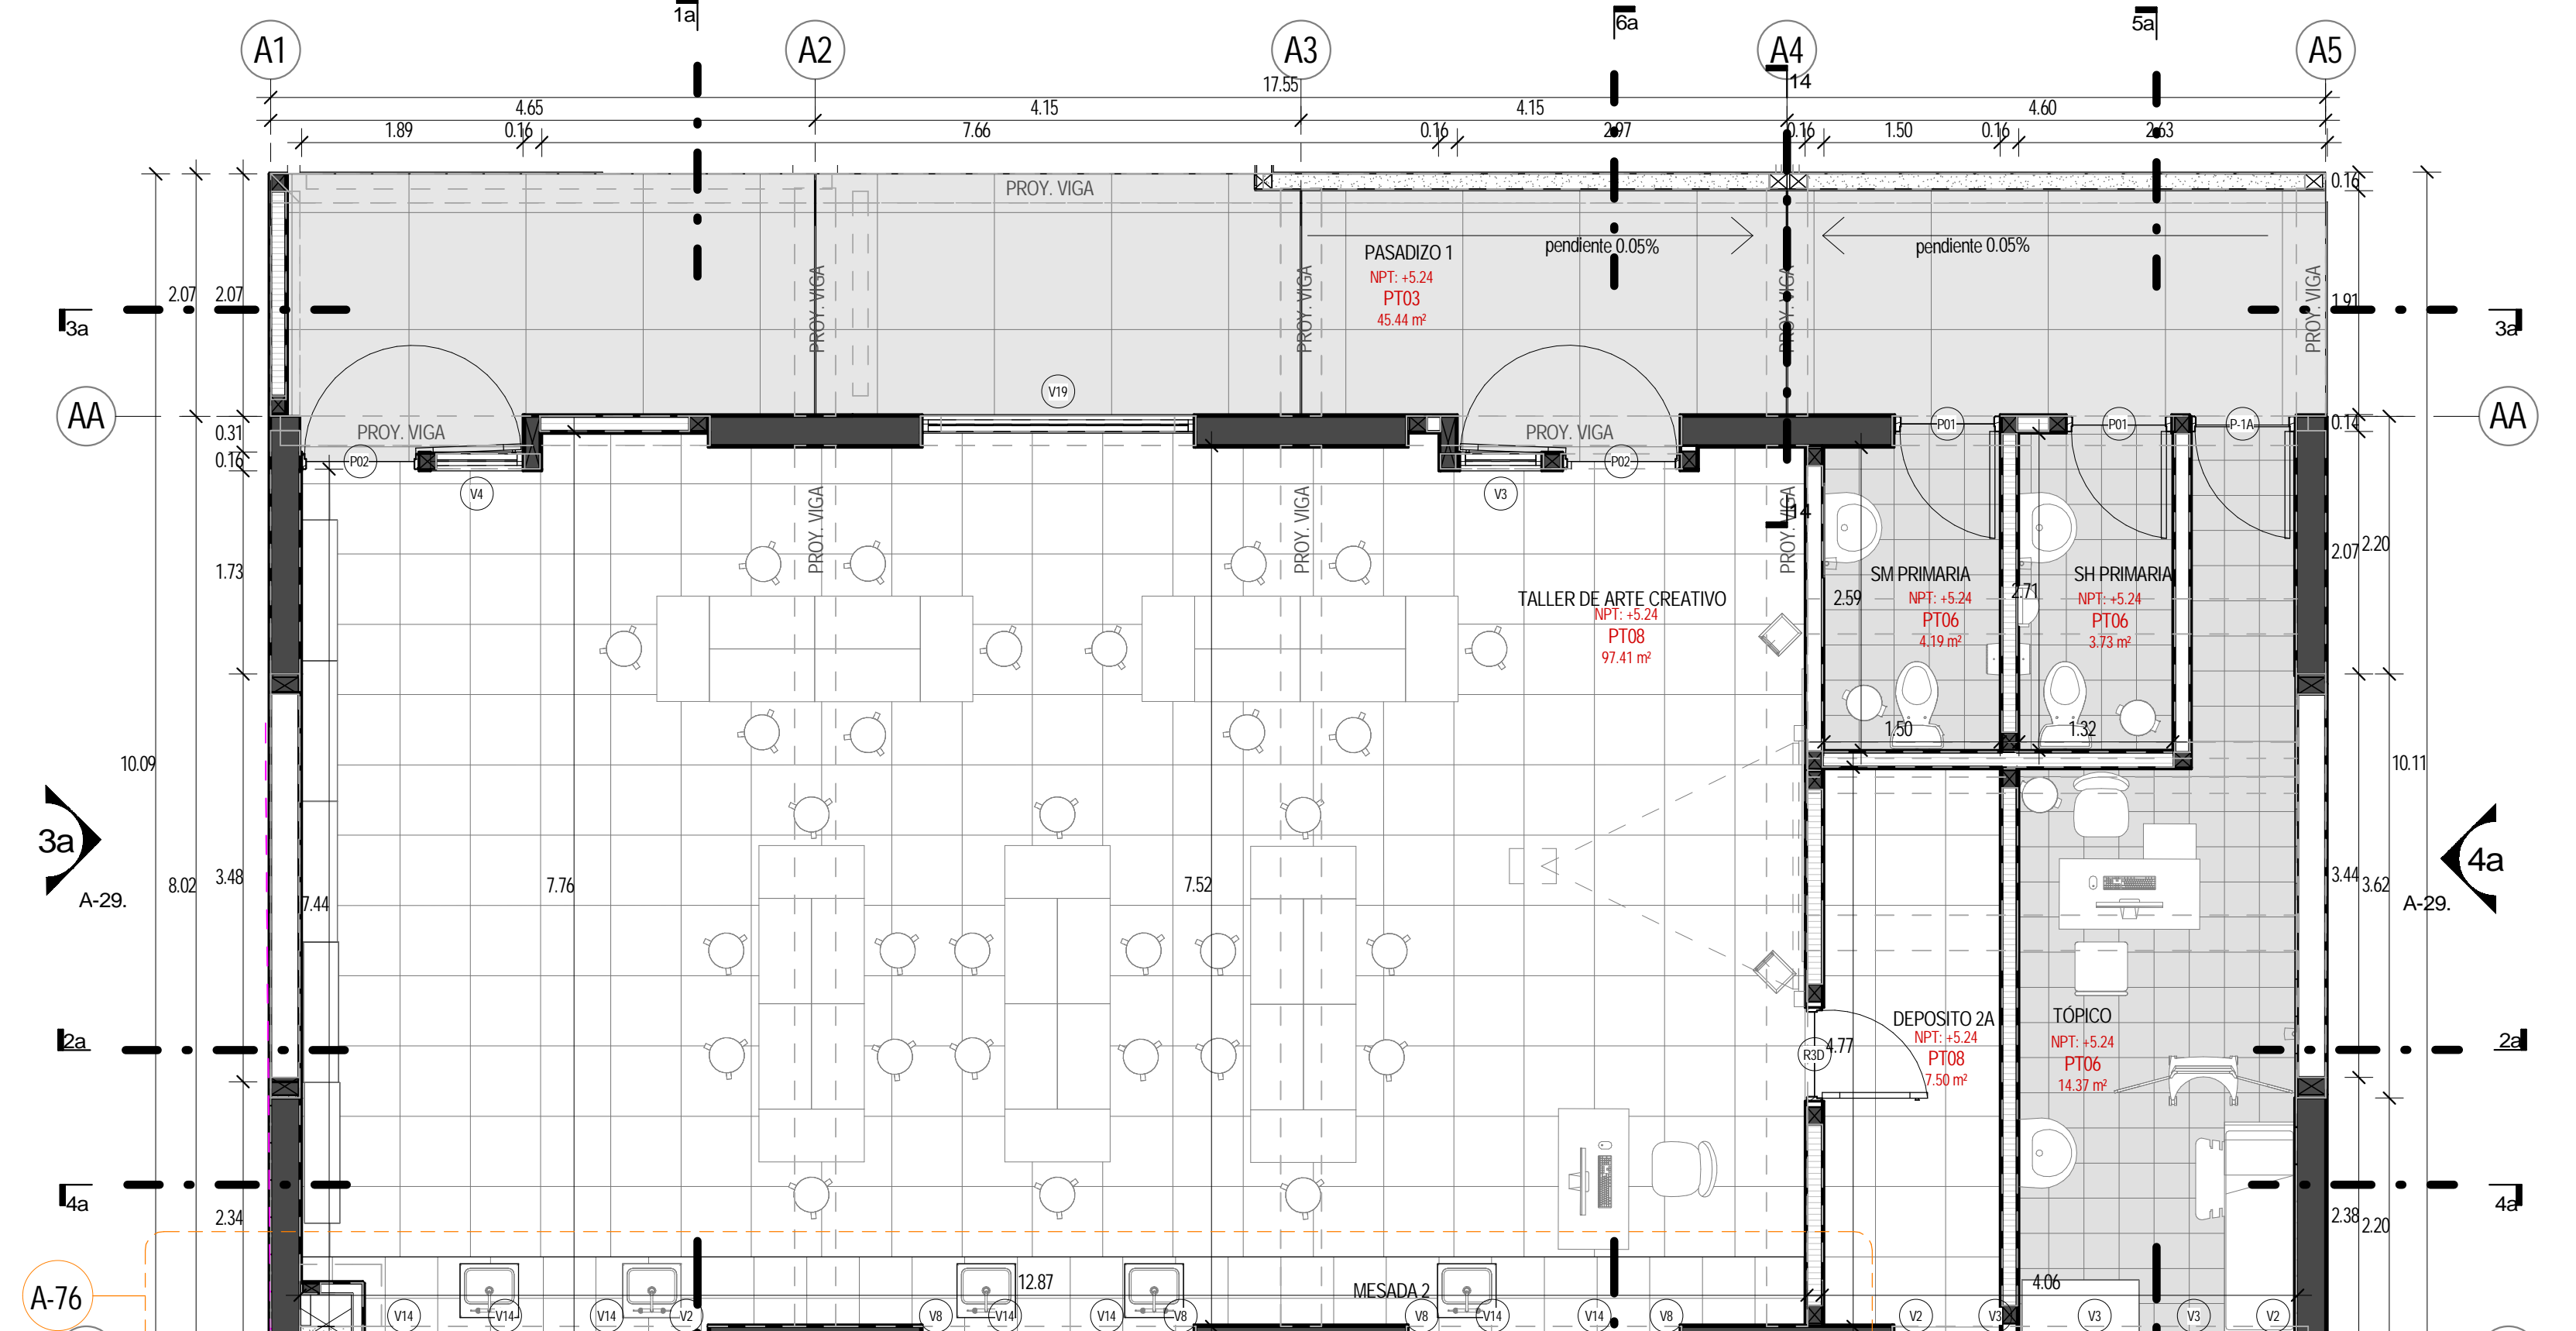


2 Nivel 5.02 piso 2 - Bloque A
1:50

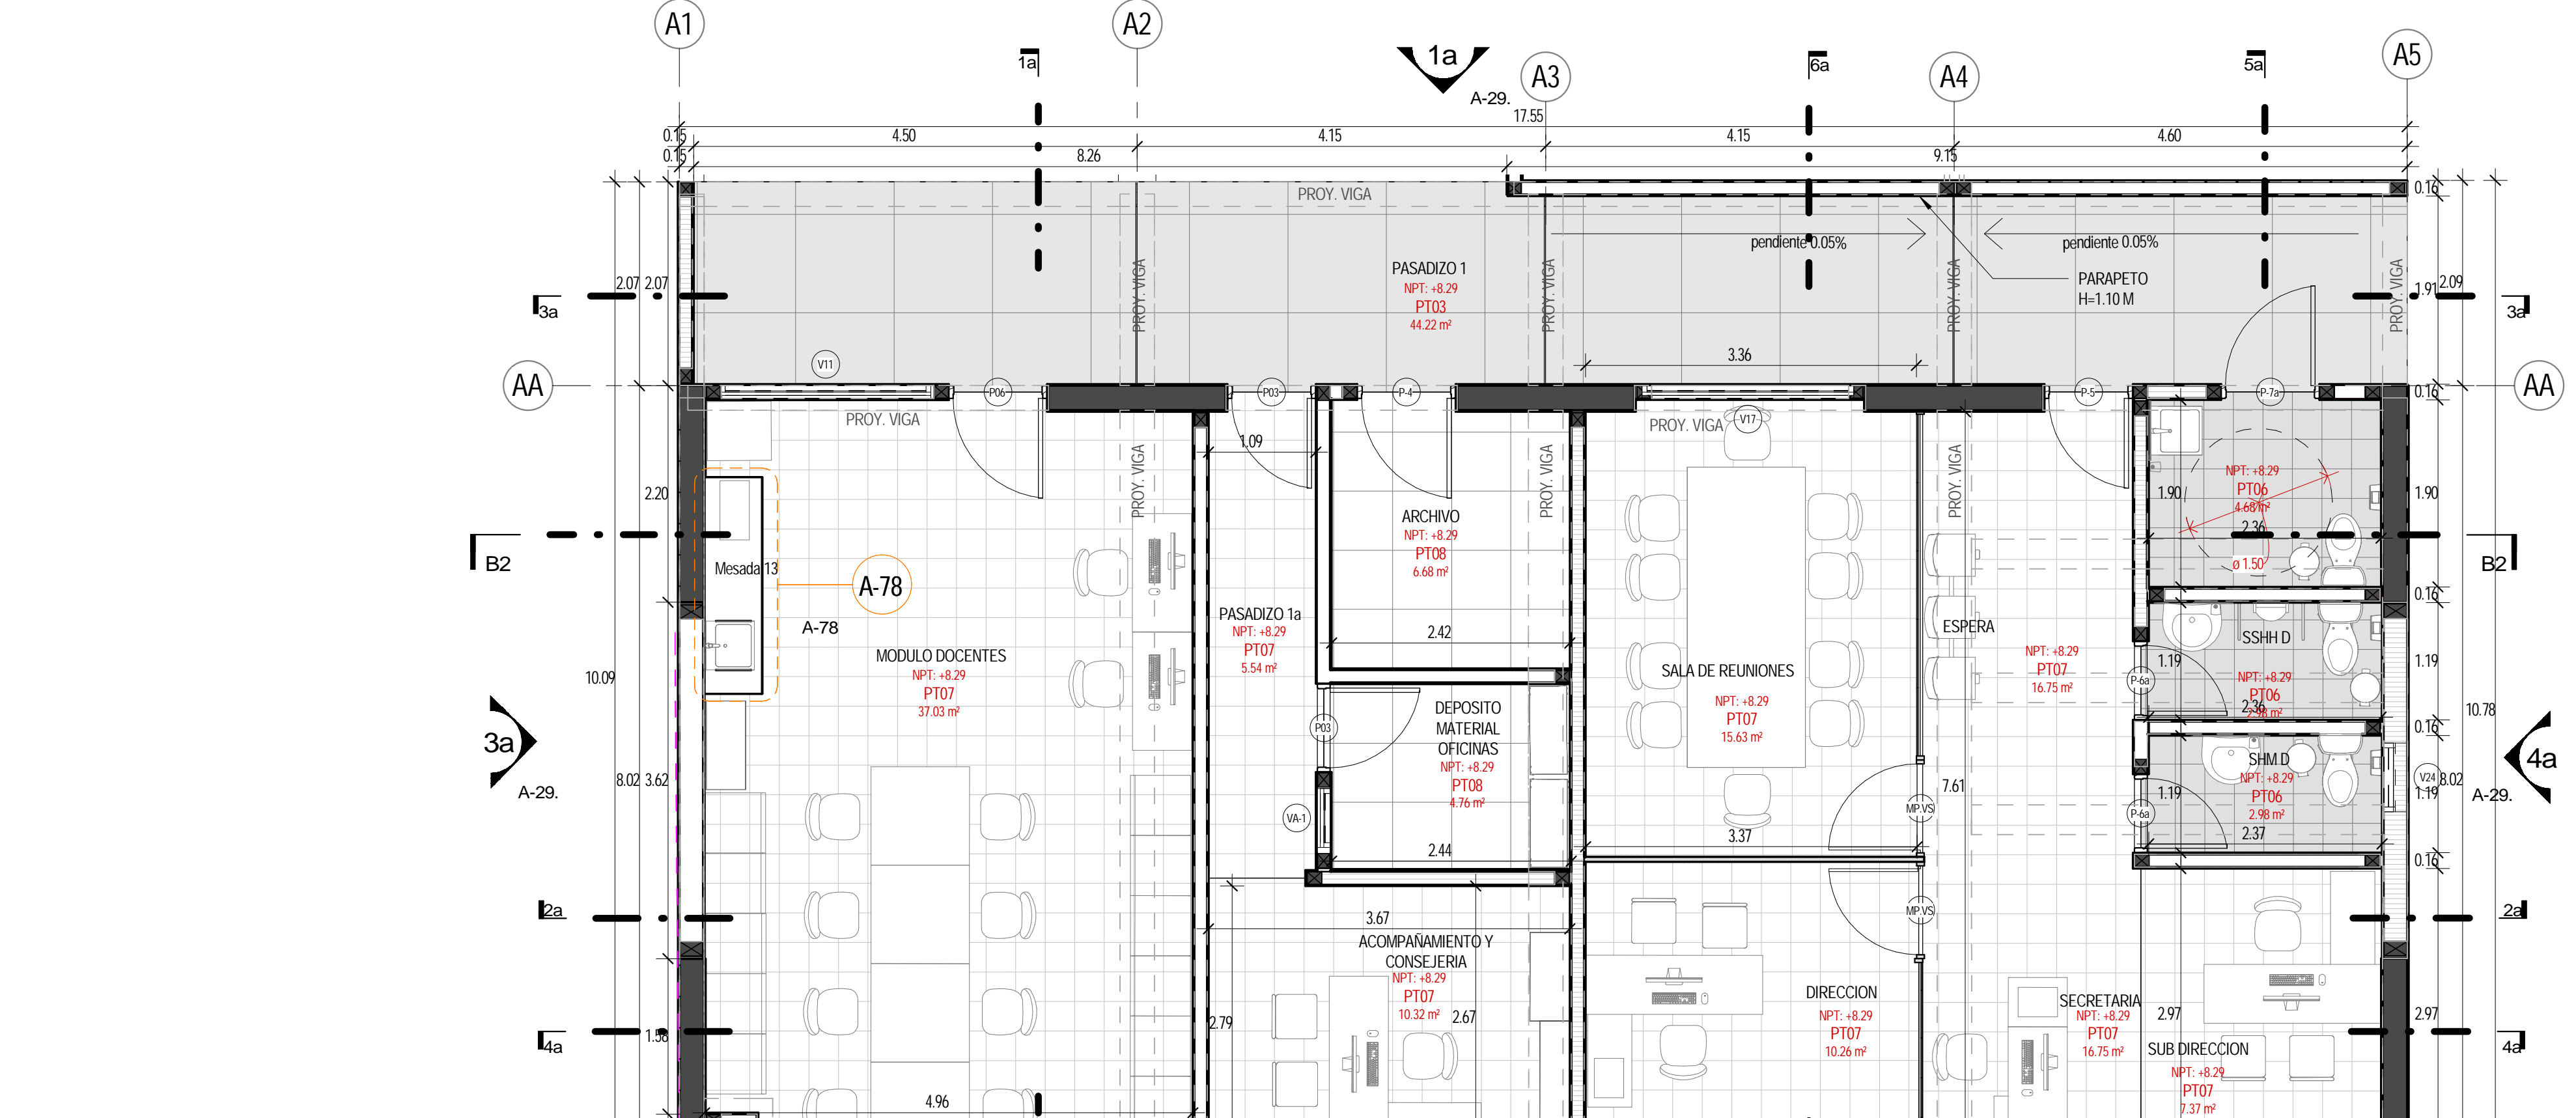

4 Nivel 8.07 piso 3 - Bloque A
1:50

5 Nivel 11.12 piso 4 - Bloque A
1:50

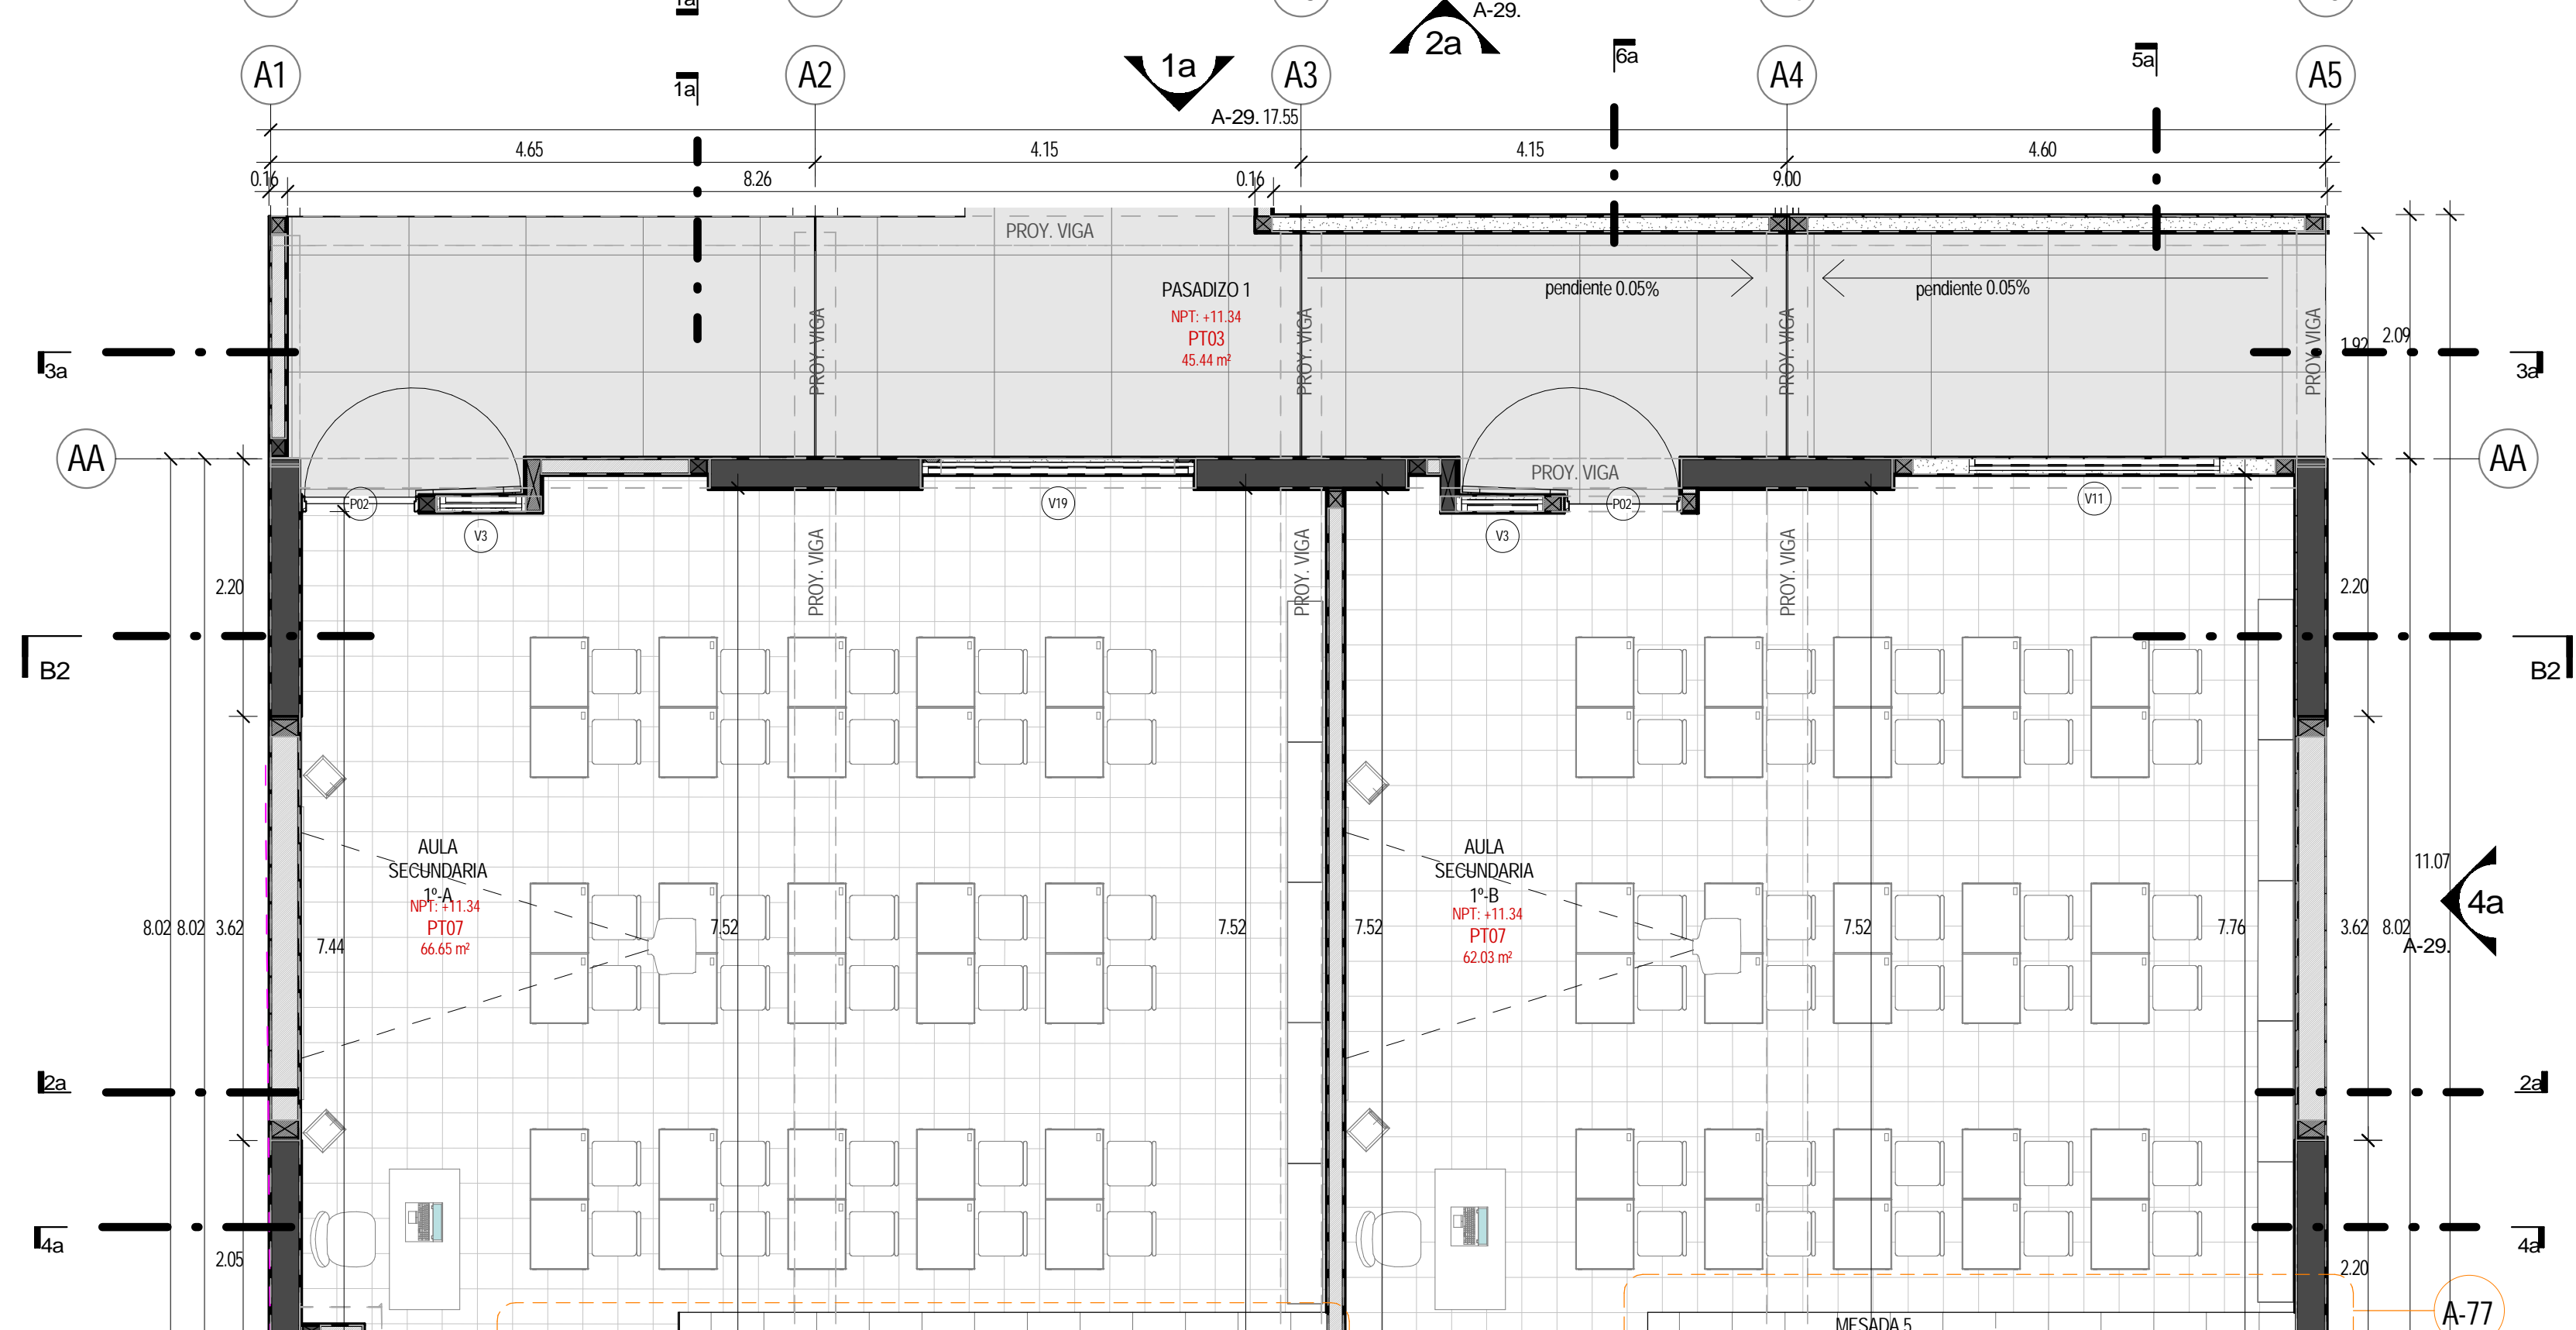

5 Nivel 11.12 piso 4 - Bloque A
1:50

Legenda de Ventanas.

Type	CODIGO	ANCHO VANO	ALTEZA VANO	ALFEIZAR	DESCRIPCION
V1	V1	0.73	1.50		VENTANA CON MARCO DE ALUMINIO CON VIDRIO INCOLORO REFLEJANTE DE BMM
V2	V2	0.37	1.50		1.00 VENTANA CON MARCO DE ALUMINIO CON VIDRIO INCOLORO REFLEJANTE DE BMM
V3	V3	0.70	1.50		1.00 VENTANA CON MARCO DE ALUMINIO CON VIDRIO INCOLORO REFLEJANTE DE BMM
V4	V4	0.79	1.50		1.00 VENTANA CON MARCO DE ALUMINIO CON VIDRIO INCOLORO REFLEJANTE DE BMM
V5	V5	0.57	1.50		1.00 VENTANA CON MARCO DE ALUMINIO CON VIDRIO INCOLORO REFLEJANTE DE BMM
V6	V6	0.30	1.50		1.00 VENTANA CON MARCO DE ALUMINIO CON VIDRIO INCOLORO REFLEJANTE DE BMM
V7	V7	1.42	1.50		1.00 VENTANA CON MARCO DE ALUMINIO CON VIDRIO INCOLORO REFLEJANTE DE BMM
V8	V8	0.23	1.50		1.00 VENTANA CON MARCO DE ALUMINIO CON VIDRIO INCOLORO REFLEJANTE DE BMM
V9	V9	3.12	1.50		1.00 VENTANA CON MARCO DE ALUMINIO CON VIDRIO INCOLORO REFLEJANTE DE BMM
V10	V10	2.15	1.50		1.00 VENTANA CON MARCO DE ALUMINIO CON VIDRIO INCOLORO REFLEJANTE DE BMM
V11	V11	2.14	1.50		1.00 VENTANA CON MARCO DE ALUMINIO CON VIDRIO INCOLORO REFLEJANTE DE BMM
V12	V12	1.50	1.50		1.00 VENTANA CON MARCO DE ALUMINIO CON VIDRIO INCOLORO REFLEJANTE DE BMM
V13	V13	0.40	1.50		1.00 VENTANA CON MARCO DE ALUMINIO CON VIDRIO INCOLORO REFLEJANTE DE BMM
V14	V14	0.14	1.50		1.00 VENTANA CON MARCO DE ALUMINIO CON VIDRIO INCOLORO REFLEJANTE DE BMM

Legenda de Ventanas.

Type	CODIGO	ANCHO VANO	ALTEZA VANO	ALFEIZAR	DESCRIPCION
V15	V15	0.63	1.50		1.00 VENTANA CON MARCO DE ALUMINIO CON VIDRIO INCOLORO REFLEJANTE DE BMM
V16	V16	3.00	1.50		1.00 VENTANA CON MARCO DE ALUMINIO CON VIDRIO INCOLORO REFLEJANTE DE BMM
V17	V17	2.15	1.15		1.00 VENTANA CON MARCO DE ALUMINIO CON VIDRIO INCOLORO REFLEJANTE DE BMM
V18	V18	2.95	1.50		1.00 VENTANA CON MARCO DE ALUMINIO CON VIDRIO INCOLORO REFLEJANTE DE BMM
V19	V19	2.22	1.50		1.00 VENTANA CON MARCO DE ALUMINIO CON VIDRIO INCOLORO REFLEJANTE DE BMM
V20	V20	1.50	1.50		1.00 VENTANA CON MARCO DE ALUMINIO CON VIDRIO INCOLORO REFLEJANTE DE BMM
V21	V21	0.17	1.50		1.00 VENTANA CON MARCO DE ALUMINIO CON VIDRIO INCOLORO REFLEJANTE DE BMM
V22	V22	1.25	1.26		1.00 VENTANA CON MARCO DE ALUMINIO CON VIDRIO INCOLORO REFLEJANTE DE BMM
V23	V23	3.00	1.08		1.50 VENTANA CON MARCO DE ALUMINIO CON VIDRIO INCOLORO REFLEJANTE DE BMM CON LAMINA DE SEGURIDAD 100% BMM
V24	V24	0.70	0.95		1.00 VENTANA CON MARCO DE ALUMINIO CON VIDRIO INCOLORO REFLEJANTE DE BMM
V25	V25	1.25	1.00		1.00 VENTANA CON MARCO DE ALUMINIO CON VIDRIO INCOLORO REFLEJANTE DE BMM
V26	V26	1.00	1.00		1.50 VENTANA CON MARCO DE ALUMINIO CON VIDRIO INCOLORO REFLEJANTE DE BMM CON LAMINA DE SEGURIDAD 100% BMM
V27	V27	1.00	1.00		1.50 VENTANA CON MARCO DE ALUMINIO CON VIDRIO INCOLORO REFLEJANTE DE BMM CON LAMINA DE SEGURIDAD 100% BMM
V28	V28	1.76	2.37		1.00 VENTANA CON MARCO DE ALUMINIO CON VIDRIO INCOLORO REFLEJANTE DE BMM

Legenda de Ventanas.


Type	CODIGO	ANCHO VANO	ALTEZA VANO	ALFEIZAR	DESCRIPCION
V29	V29	1.75	1.50		1.00 VENTANA CON MARCO DE ALUMINIO CON VIDRIO INCOLORO REFLEJANTE DE BMM
V30	V30	0.70	1.30		1.00 VENTANA CON MARCO DE ALUMINIO CON VIDRIO INCOLORO REFLEJANTE DE BMM
V31	V31	0.60	0.48		1.00 VENTANA CON MARCO DE ALUMINIO CON VIDRIO INCOLORO REFLEJANTE DE BMM
V32	V32	0.50	0.48		2.00 VENTANA CON MARCO DE ALUMINIO CON VIDRIO INCOLORO REFLEJANTE DE BMM
V33	V33	0.70	0.48		2.00 VENTANA CON MARCO DE ALUMINIO CON VIDRIO INCOLORO REFLEJANTE DE BMM
V34	V34	0.85	0.48		1.00 VENTANA CON MARCO DE ALUMINIO CON VIDRIO INCOLORO REFLEJANTE DE BMM
V35	V35	1.80	0.55		1.00 VENTANA CON MARCO DE ALUMINIO CON VIDRIO INCOLORO REFLEJANTE DE BMM
V36	V36	1.54	0.48		1.00 VENTANA CON MARCO DE ALUMINIO CON VIDRIO INCOLORO REFLEJANTE DE BMM
V37	V37	1.70	0.48		1.00 VENTANA CON MARCO DE ALUMINIO CON VIDRIO INCOLORO REFLEJANTE DE BMM
V38	V38	1.50	0.48		0.80 VENTANA CON MARCO DE ALUMINIO CON VIDRIO INCOLORO REFLEJANTE DE BMM
V39	V39	3.12	0.76		1.00 VENTANA CON MARCO DE ALUMINIO CON VIDRIO INCOLORO REFLEJANTE DE BMM
V40	V40	7.00	0.45		0.02 VENTANA CON MARCO DE ALUMINIO CON VIDRIO INCOLORO REFLEJANTE DE BMM

Legenda de puertas

Type	COD	ANCHO	ALTO	Finish
PP1	PP1	2.30	2.10	0.90
PP2	PP2	2.30	1.80	1.00
PP3	PP3	2.10	0.90	0.90
PP4	PP4	2.35	1.00	1.00
PP5	PP5	2.10	1.00	0.90
PP6	PP6	2.10	1.00	0.90
PP7	PP7	2.10	0.90	0.90
PP8	PP8	2.35	1.00	1.00
PP9	PP9	2.10	1.00	0.90
PP10	PP10	2.10	1.25	1.00
PP11	PP11	2.30	1.80	1.00
PP12	PP12	2.30	1.80	1.00
PP13	PP13	2.10	0.90	0.90

Legenda de puertas

Type	COD	ANCHO	ALTO	Finish
PP14	PP14	2.10	1.60	1.00
PP15	PP15	2.10	1.50	1.00
PP16	PP16	2.10	0.90	0.90
PP17	PP17	2.10	0.90	0.90
PP18	PP18	2.10	0.90	0.90
PP19	PP19	2.10	0.90	0.90
PP20	PP20	2.10	1.00	1.00
PP21	PP21	2.10	1.00	1.00
PP22	PP22	2.10	1.00	1.00
PP100	PP100	2.10	1.00	1.00

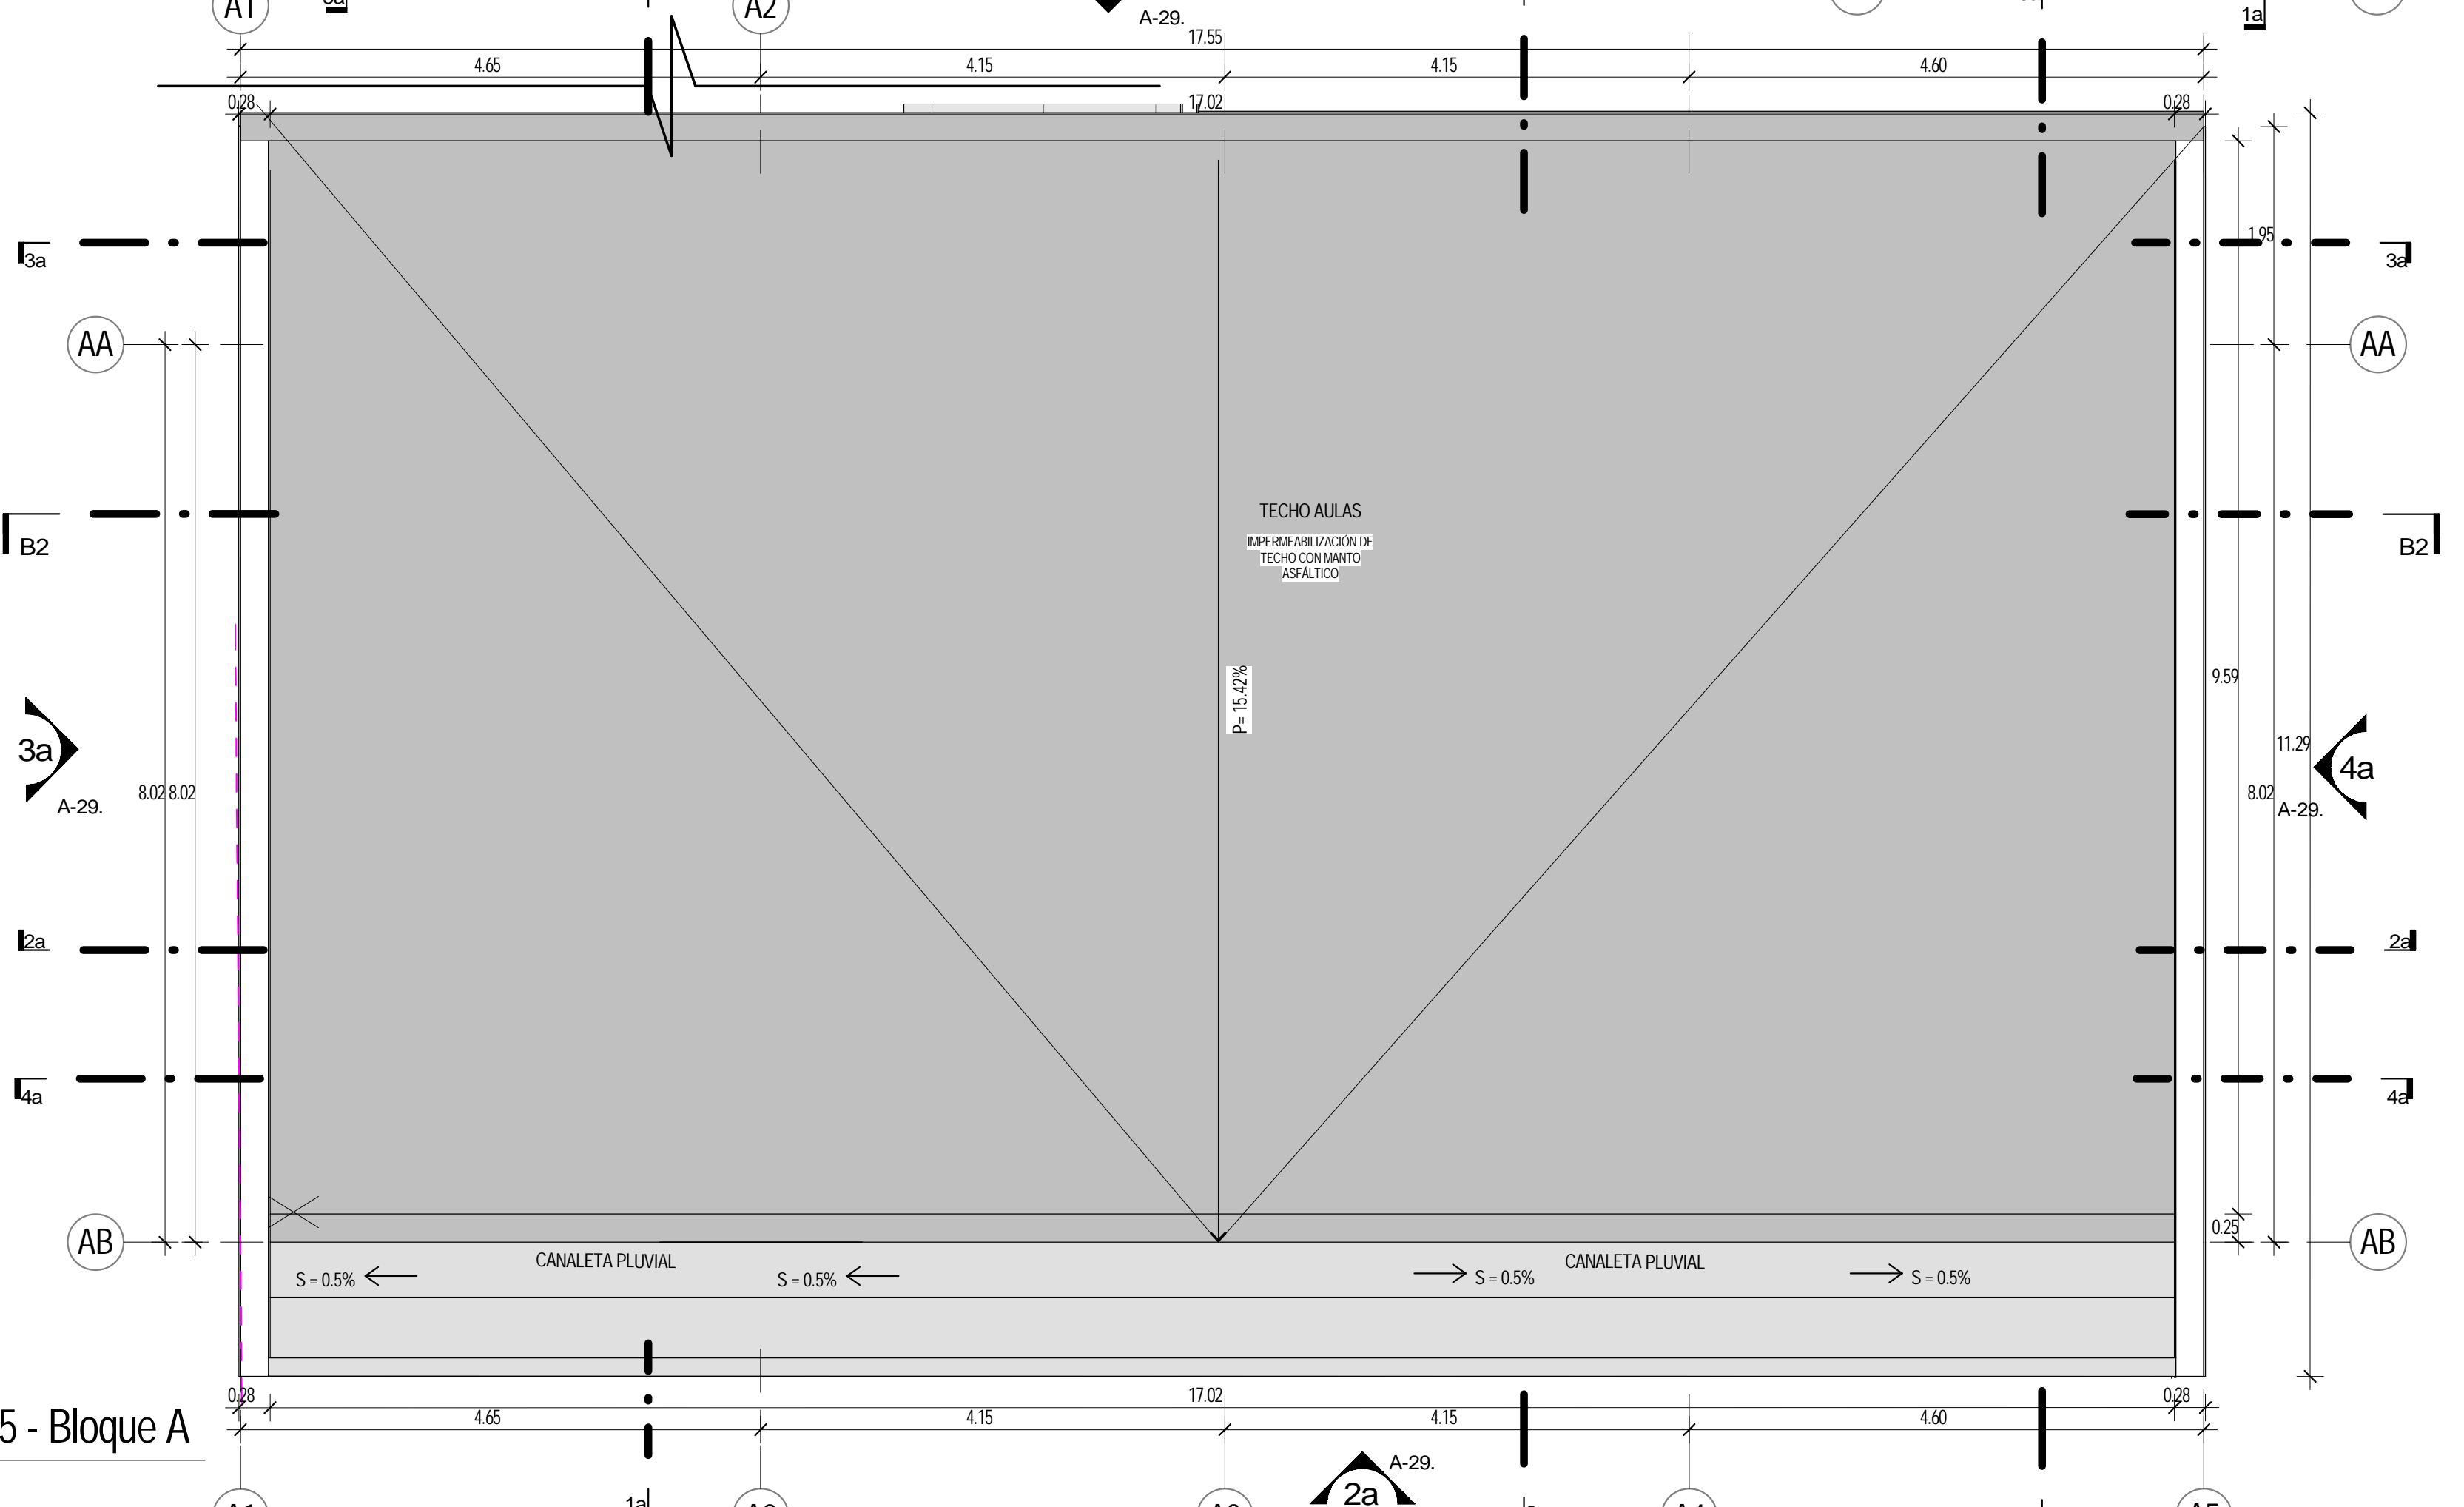

6 Nivel 14.17 piso 5 - Bloque A
1:50

LEYENDA DE PISOS

CODIGO	DESCRIPCION	AREA
PT01	PISO DE CEMENTO FROTADO Y BRANADO	179.29 m²
PT02	PISO DE CEMENTO FROTADO Y BRANADO	150.29 m²
PT03	PISO DE CEMENTO FROTADO Y BRANADO MAX @ 1.00	150.29 m²
PT04	PISO DE CEMENTO FROTADO Y BRANADO MAX @ 1.30	429.21 m²
PT05	PISO DE CEMENTO FROTADO Y BRANADO MAX @ 1.00	4.39 m²
PT06	PISO BALDOSA CROMADA ANTI-ESLIZANTE DE ALTO TRAFICO 30 X 30	39.15 m²
PT07	PISO DE CEMENTO FROTADO Y BRANADO MAX @ 1.00	52.39 m²
PT08	PISO DE BALDOSA CROMADA ANTI-ESLIZANTE DE ALTO TRAFICO 60 X 60 cm	1111.25 m²
PT09	IMPREGNACION DE TECHO CON MANTO ASFALTICO @ 5cm	438 m²
PT10	PISO DE CEMENTO FROTADO Y BRANADO MAX @ 1.00	150.29 m²
PT11	PISO DE CEMENTO FROTADO Y BRANADO MAX @ 1.00	150.29 m²
