



LEYENDA		
	AMPLIFICADOR DE AUDIO Y VIDEO	ALTIMA POR DEFINIR
	AMPLIFICADOR DE AUDIO Y VIDEO MAS MEZCLADORA	ALTIMA POR DEFINIR
	FACEPLATE MULTIMEDIA (AUDIO, VGA, HDMI)	REC. 100x60x65 INDICADA
	FACEPLATE MULTIMEDIA (AUDIO, VGA, HDMI, MICROFONO)	REC. 100x60x65 INDICADA
	SALIDA PARA PARLANTE	OCT. 100x65 SALVO INDICACION
	TUBERIA PARA SISTEMA MULTIMEDIA 1"Ø EN TECHO. TIPO DE CABLE HDMI INCLUYE CABLE HDMI, SEGUN PLANO	-
	TUBERIA PARA SISTEMA MULTIMEDIA 1"Ø EN PISO. TIPO DE CABLE HDMI INCLUYE CABLE HDMI, SEGUN PLANO	-
	TUBERIA PARA SISTEMA MULTIMEDIA 1"Ø EN TECHO. TIPO DE CABLE DE AUDIO INCLUYE CABLE DE AUDIO, SEGUN PLANO	-
	TUBERIA PARA SISTEMA MULTIMEDIA 1"Ø EN PISO. TIPO DE CABLE DE AUDIO INCLUYE CABLE DE AUDIO, SEGUN PLANO	-
	TUBERIA PARA SISTEMA DE MICROFONO 1"Ø. PASA CABLE SEGUN FABRICANTE.	-
	TUBERIA PARA ALTAVOCES Y CONTROL DE VOLUMEN 1"Ø EN PISO. PASA CABLE FLEXIBLE MELLIZO CPM 2x16 AWG @ 1.5mm²	-
	TUBERIA PARA ALTAVOCES Y CONTROL DE VOLUMEN 1"Ø EN TECHO. PASA CABLE FLEXIBLE MELLIZO CPM 2x16 AWG @ 1.5mm²	-

LEYENDA DE CAJAS	
	150 x 150x 55 mm.
	150 x 150x 100 mm.
	200 x 200x 100 mm.
	300 x 300x 120 mm.
	400 x 400x 200 mm.
	500 x 500x 200 mm.
	600 x 600x 200 mm.
	700 x 700x 200 mm.
	800 x 500x 200 mm.

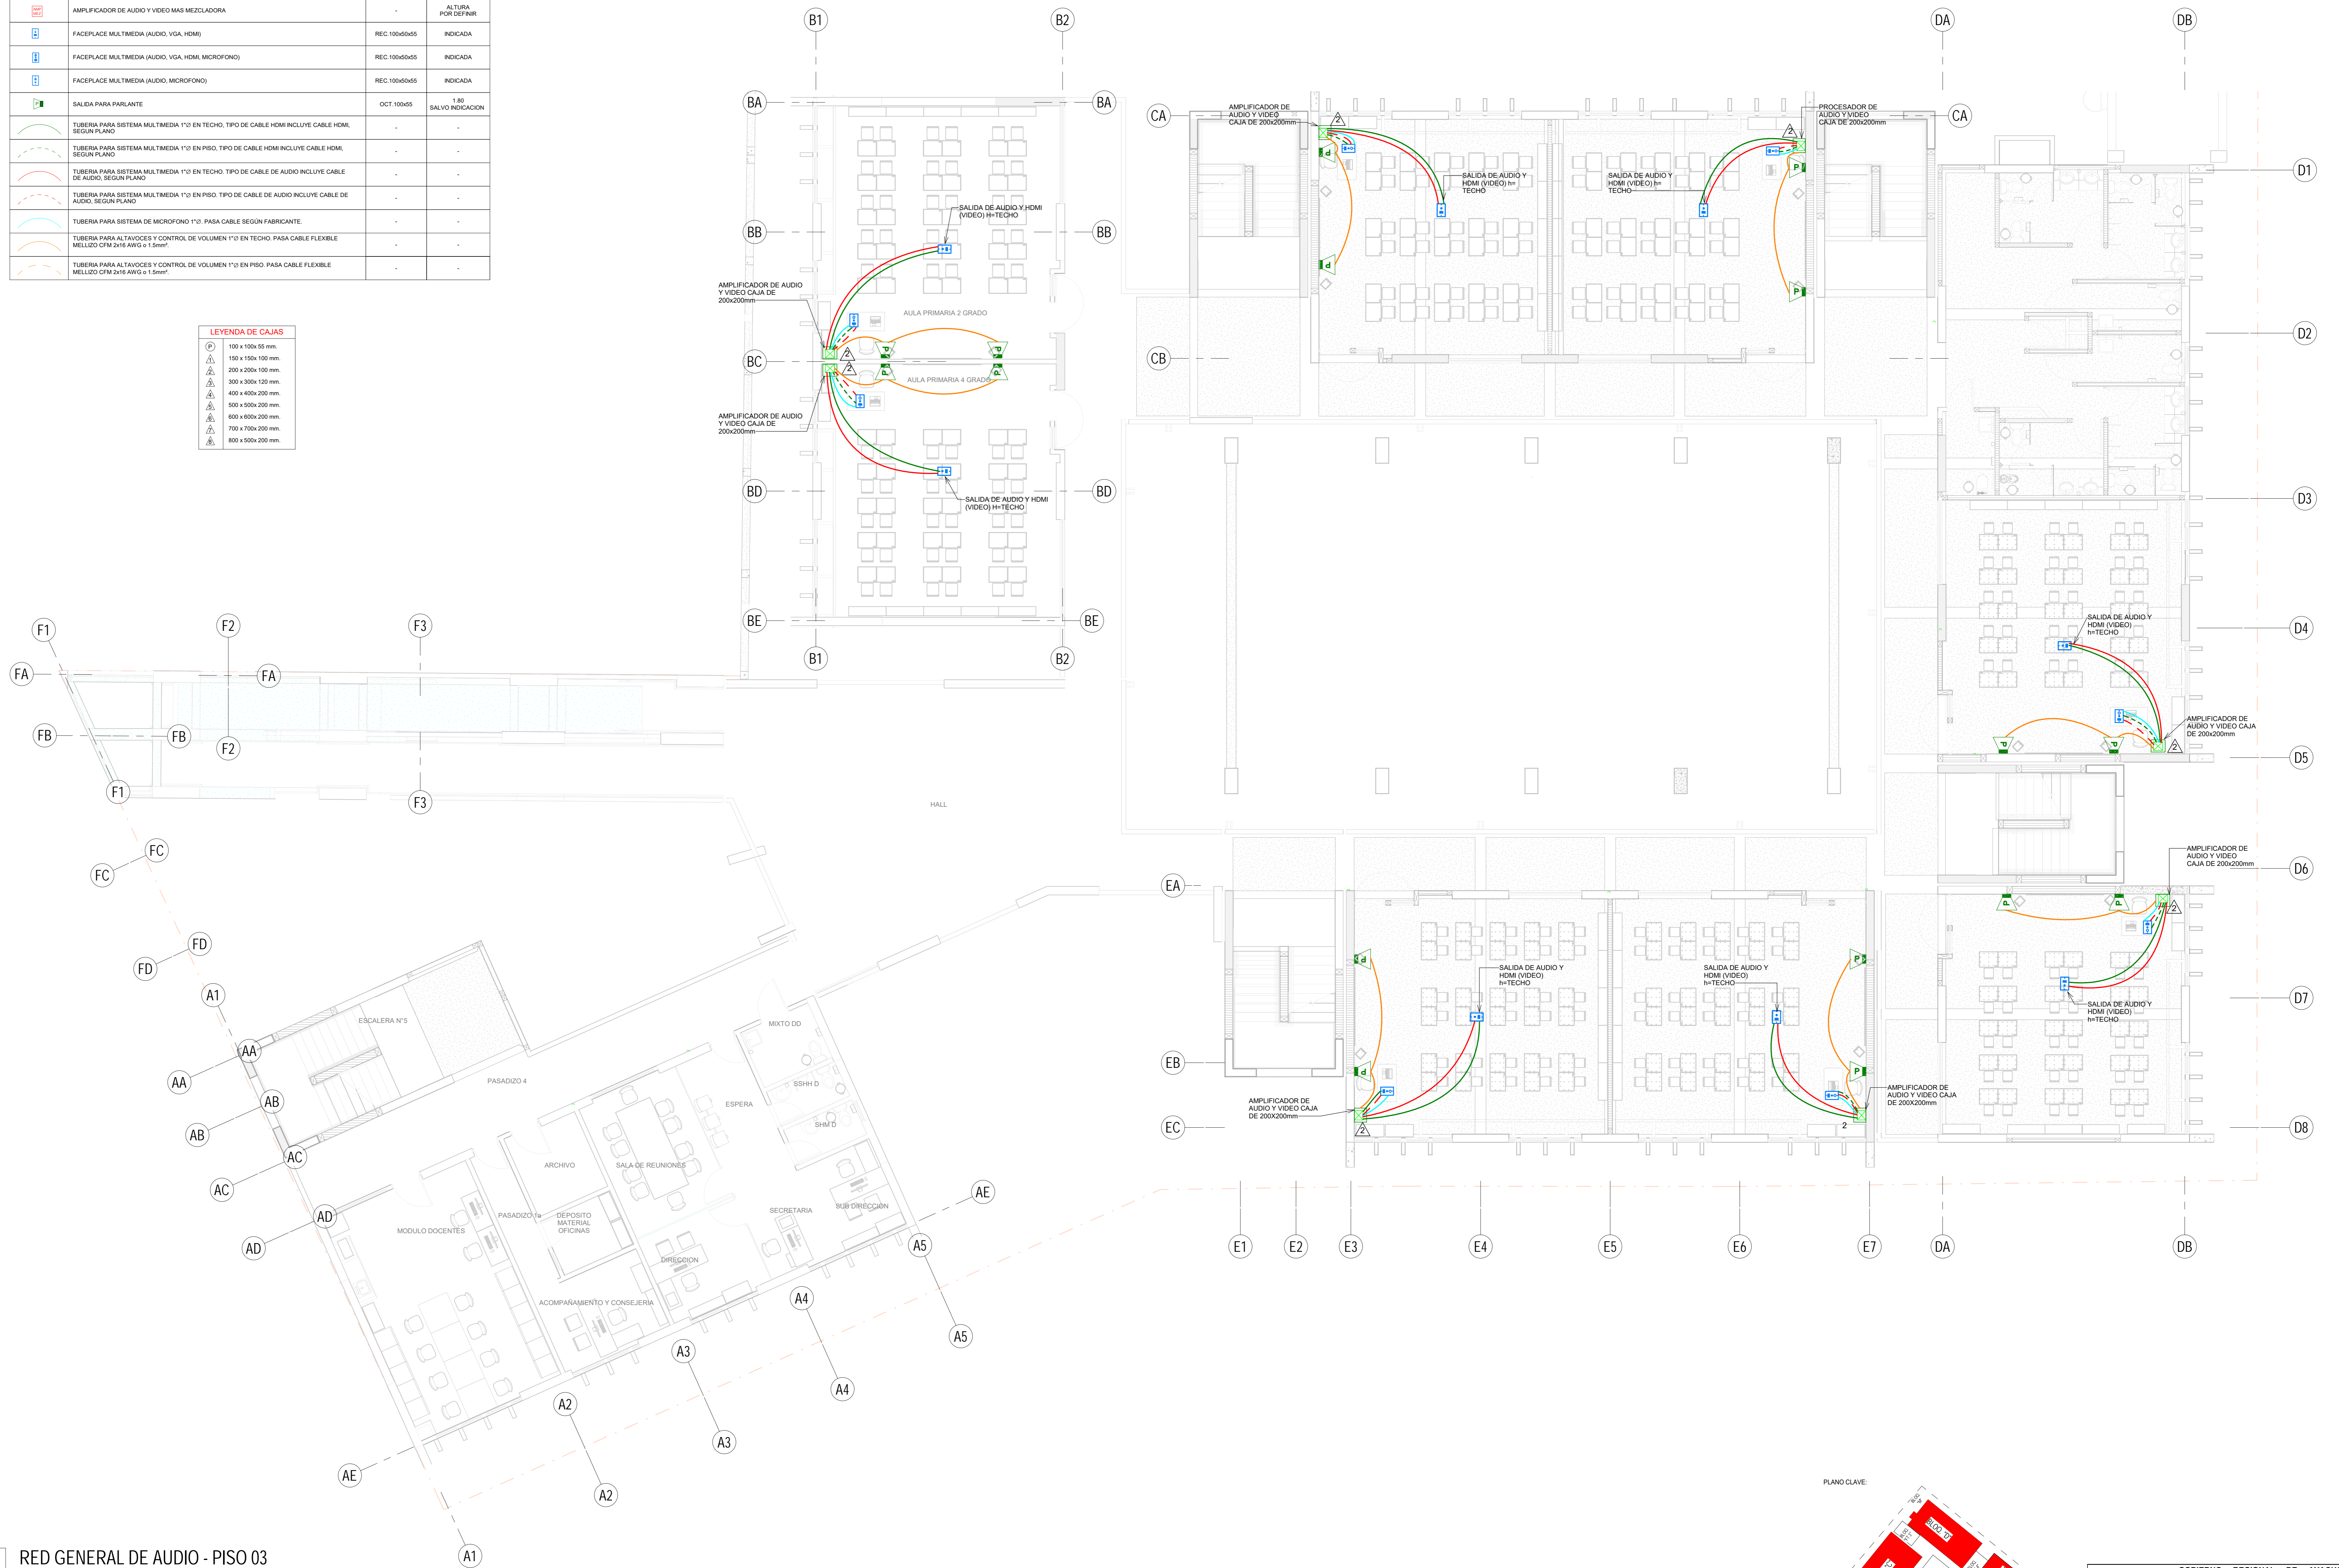

1 RED GENERAL DE AUDIO - PISO 03  
1:75

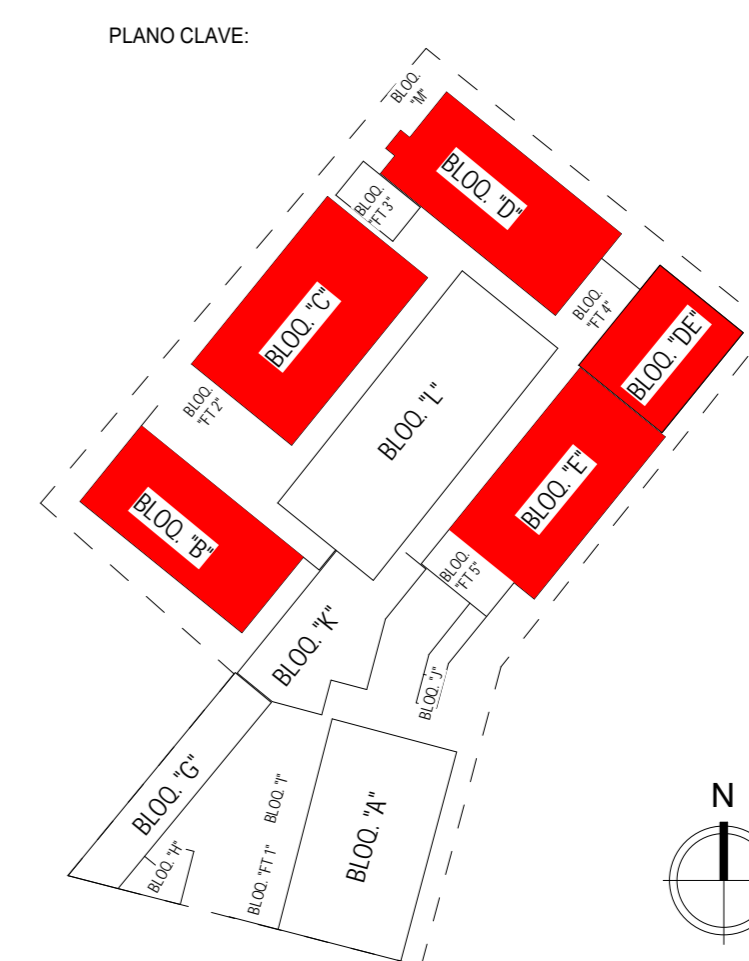

GOBIERNO REGIONAL DE AYACUCHO GERENCIA GENERAL UNIDAD FUNCIONAL DE ESTUDIOS DEFINITIVOS DE INVERSIÓN, PROGRAMAS E INTERVENCIONES			
PROYECTO: "Mejoramiento y Ampliación del Servicio Educativo del Nivel Primaria y Secundaria de la I.E. 39003 Corazón de Jesús, distrito de Ayacucho-Provincia de Huamanga - Departamento de Ayacucho"			
CUI: 2492254			
PLANO: RED GENERAL DE AUDIO PISO 03			
	GR "AYACUCHO"	SECRETARÍA REGIONAL DE AYACUCHO	IV PLANO
	SECRETARÍA REGIONAL DE AYACUCHO	SECRETARÍA REGIONAL DE AYACUCHO	SECRETARÍA REGIONAL DE AYACUCHO
CONTROL DE VERSIONES	REVISADO	APROBADO	ESPECIALIDAD: RED DE COMUNICACIONES